




Aufbau-Voraussetzungen

Richtig setzen heißt gewinnen!

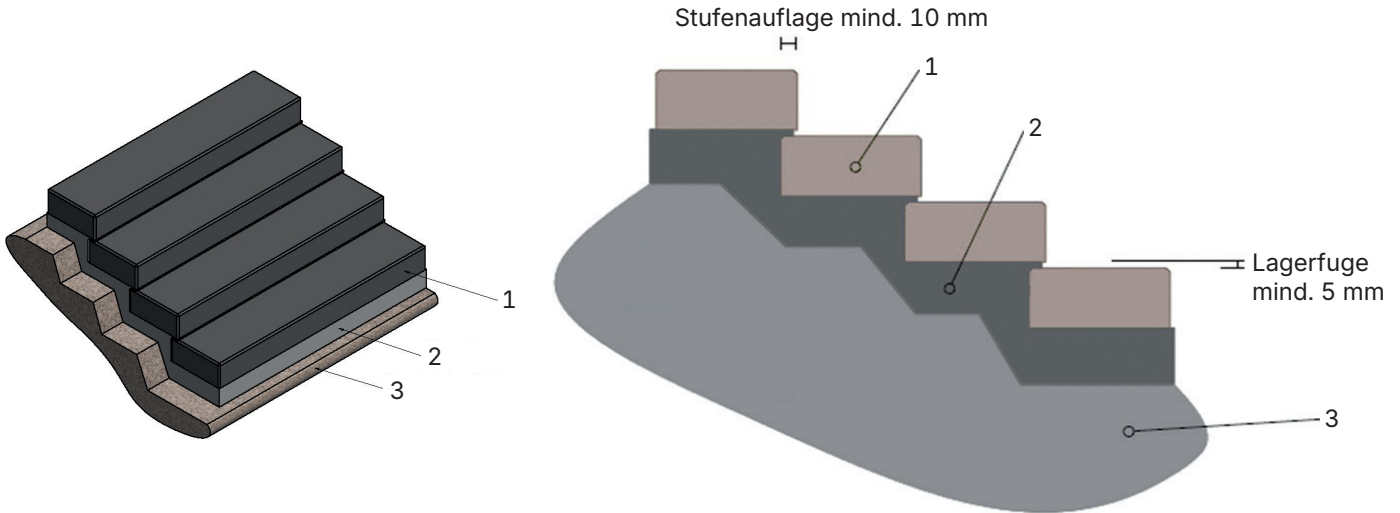

Der Unterbau

- 1 Blockstufe
- 2 Beton mind. C 16/20
- 3 Frostsicheres Material z. B. Schotter

Hinweise zur Lagerfuge

Die Lagerfuge dient der Einstellung der Steigungshöhe, dem Ausgleich eines erforderlichen Gefälles sowie der Kompensation von Maßtoleranzen.

- Bei mehrteiligen Treppenläufen ist bei unverfüllten Fugen eine Fugenbreite von etwa 3 mm vorzusehen. Eindringen des Wasser muss dabei schadlos abgeführt werden können.
- Bei gebundener Ausführung ist eine Fugenbreite von 5 bis 8 mm einzuhalten.
- Da die Fugen grundsätzlich dem Ausgleich von Maßtoleranzen sowie von Längenänderungen infolge von Schwinden und temperaturbedingten Beanspruchungen dienen, sind diese ausschließlich mit elastischen Fugendichtstoffen auszuführen.
- An angrenzendes Mauerwerk anschließende Stufen sind durch dauerhaft elastische Fugen einschließlich geeigneter Abdichtungsmaßnahmen vom Baukörper zu trennen.

